
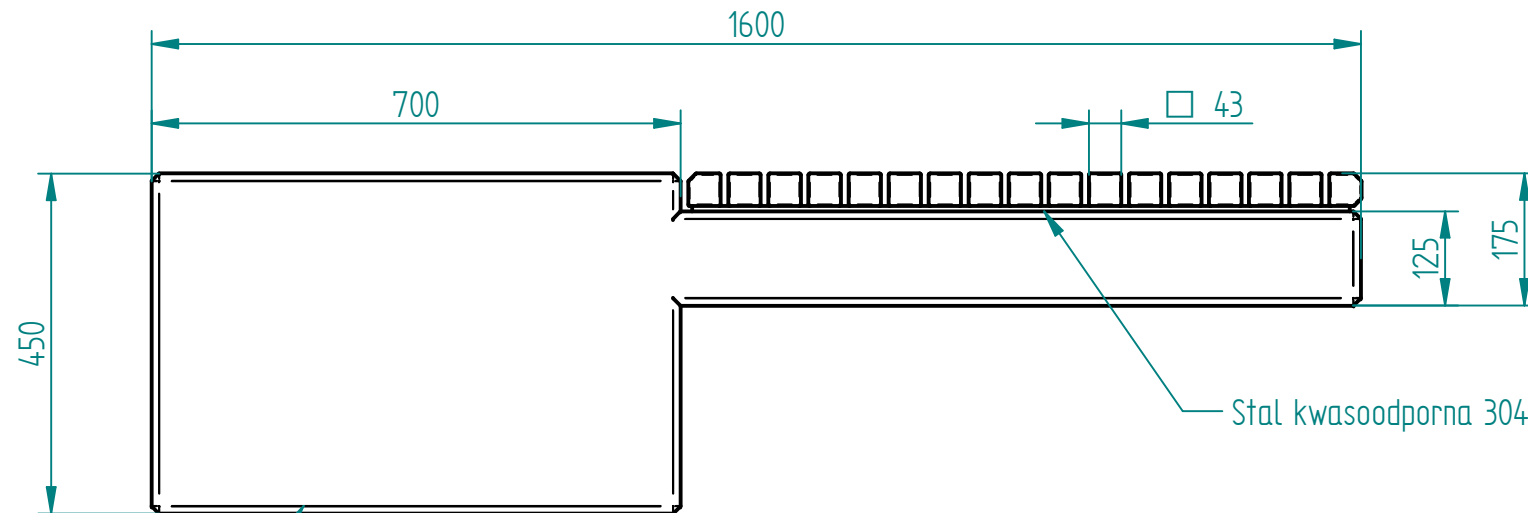
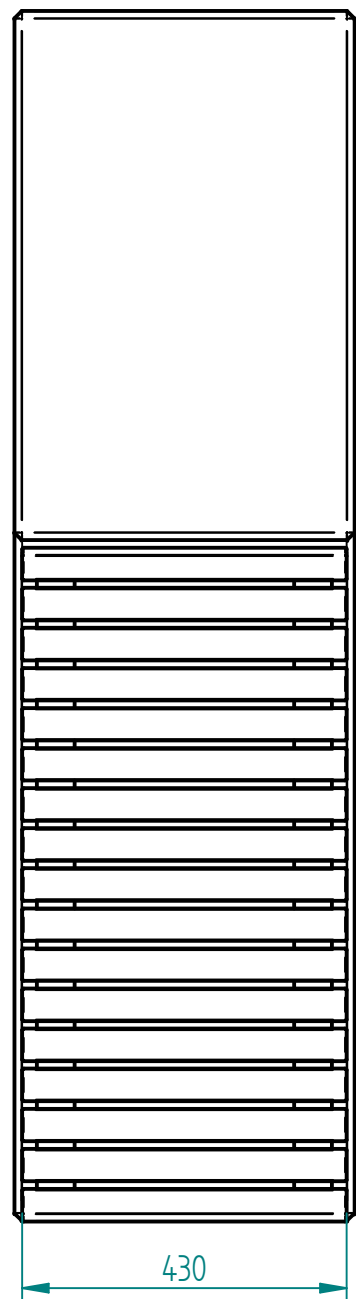


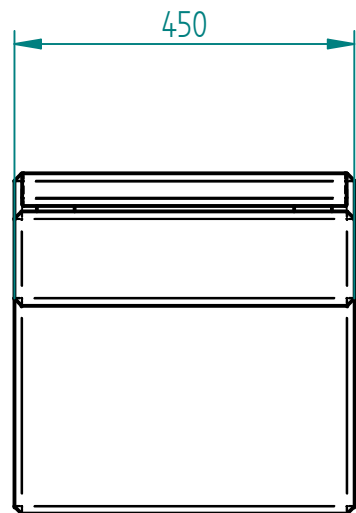


kołkowanie do podłoża
dwa pręty $\Phi 12\text{mm}$ wklejane na chemię
lub
podstawa powiększona i zatopiona 20cm w gruncie

Stal kwasoodporna 304 szlifowana lub lakierowana proszkowo wg palety RAL

Drewno egzotyczne IROKO
olejowane lub nie

beton architektoniczny jasnoszary
Opcjonalnie: barwienie w masie

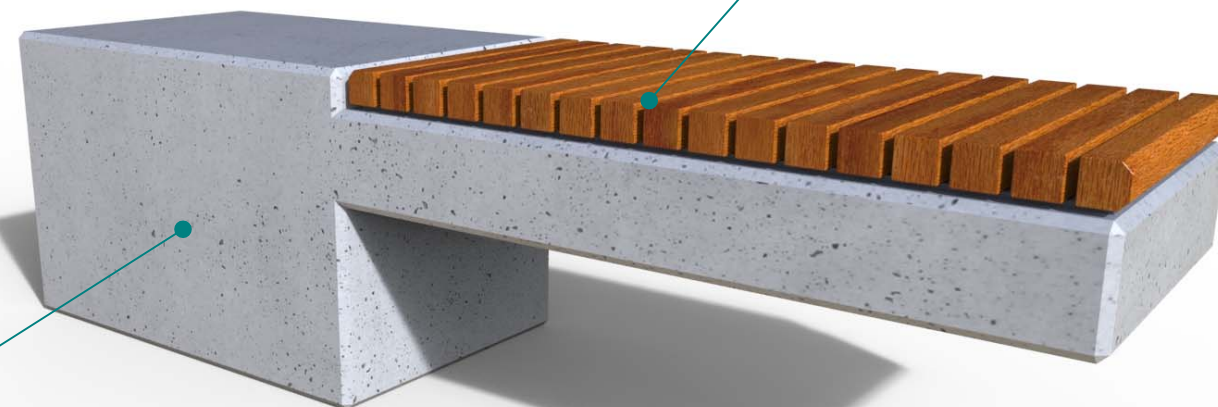

13.02.2021	Imię, Nazwisko:				
Projektował:					
Rysował:					
Sprawdził:					
			Nazwa pliku:		
			Ława		
			rozm.: A3	Numer rysunku: DFT: 25-02-04.dft	zm.:
			25-02-04.asm		
i) zastrzega sobie prawa autorskie.			Skala arkusza: 1:10	Masa: 4425.143 kg	Arkusz 1 z 2